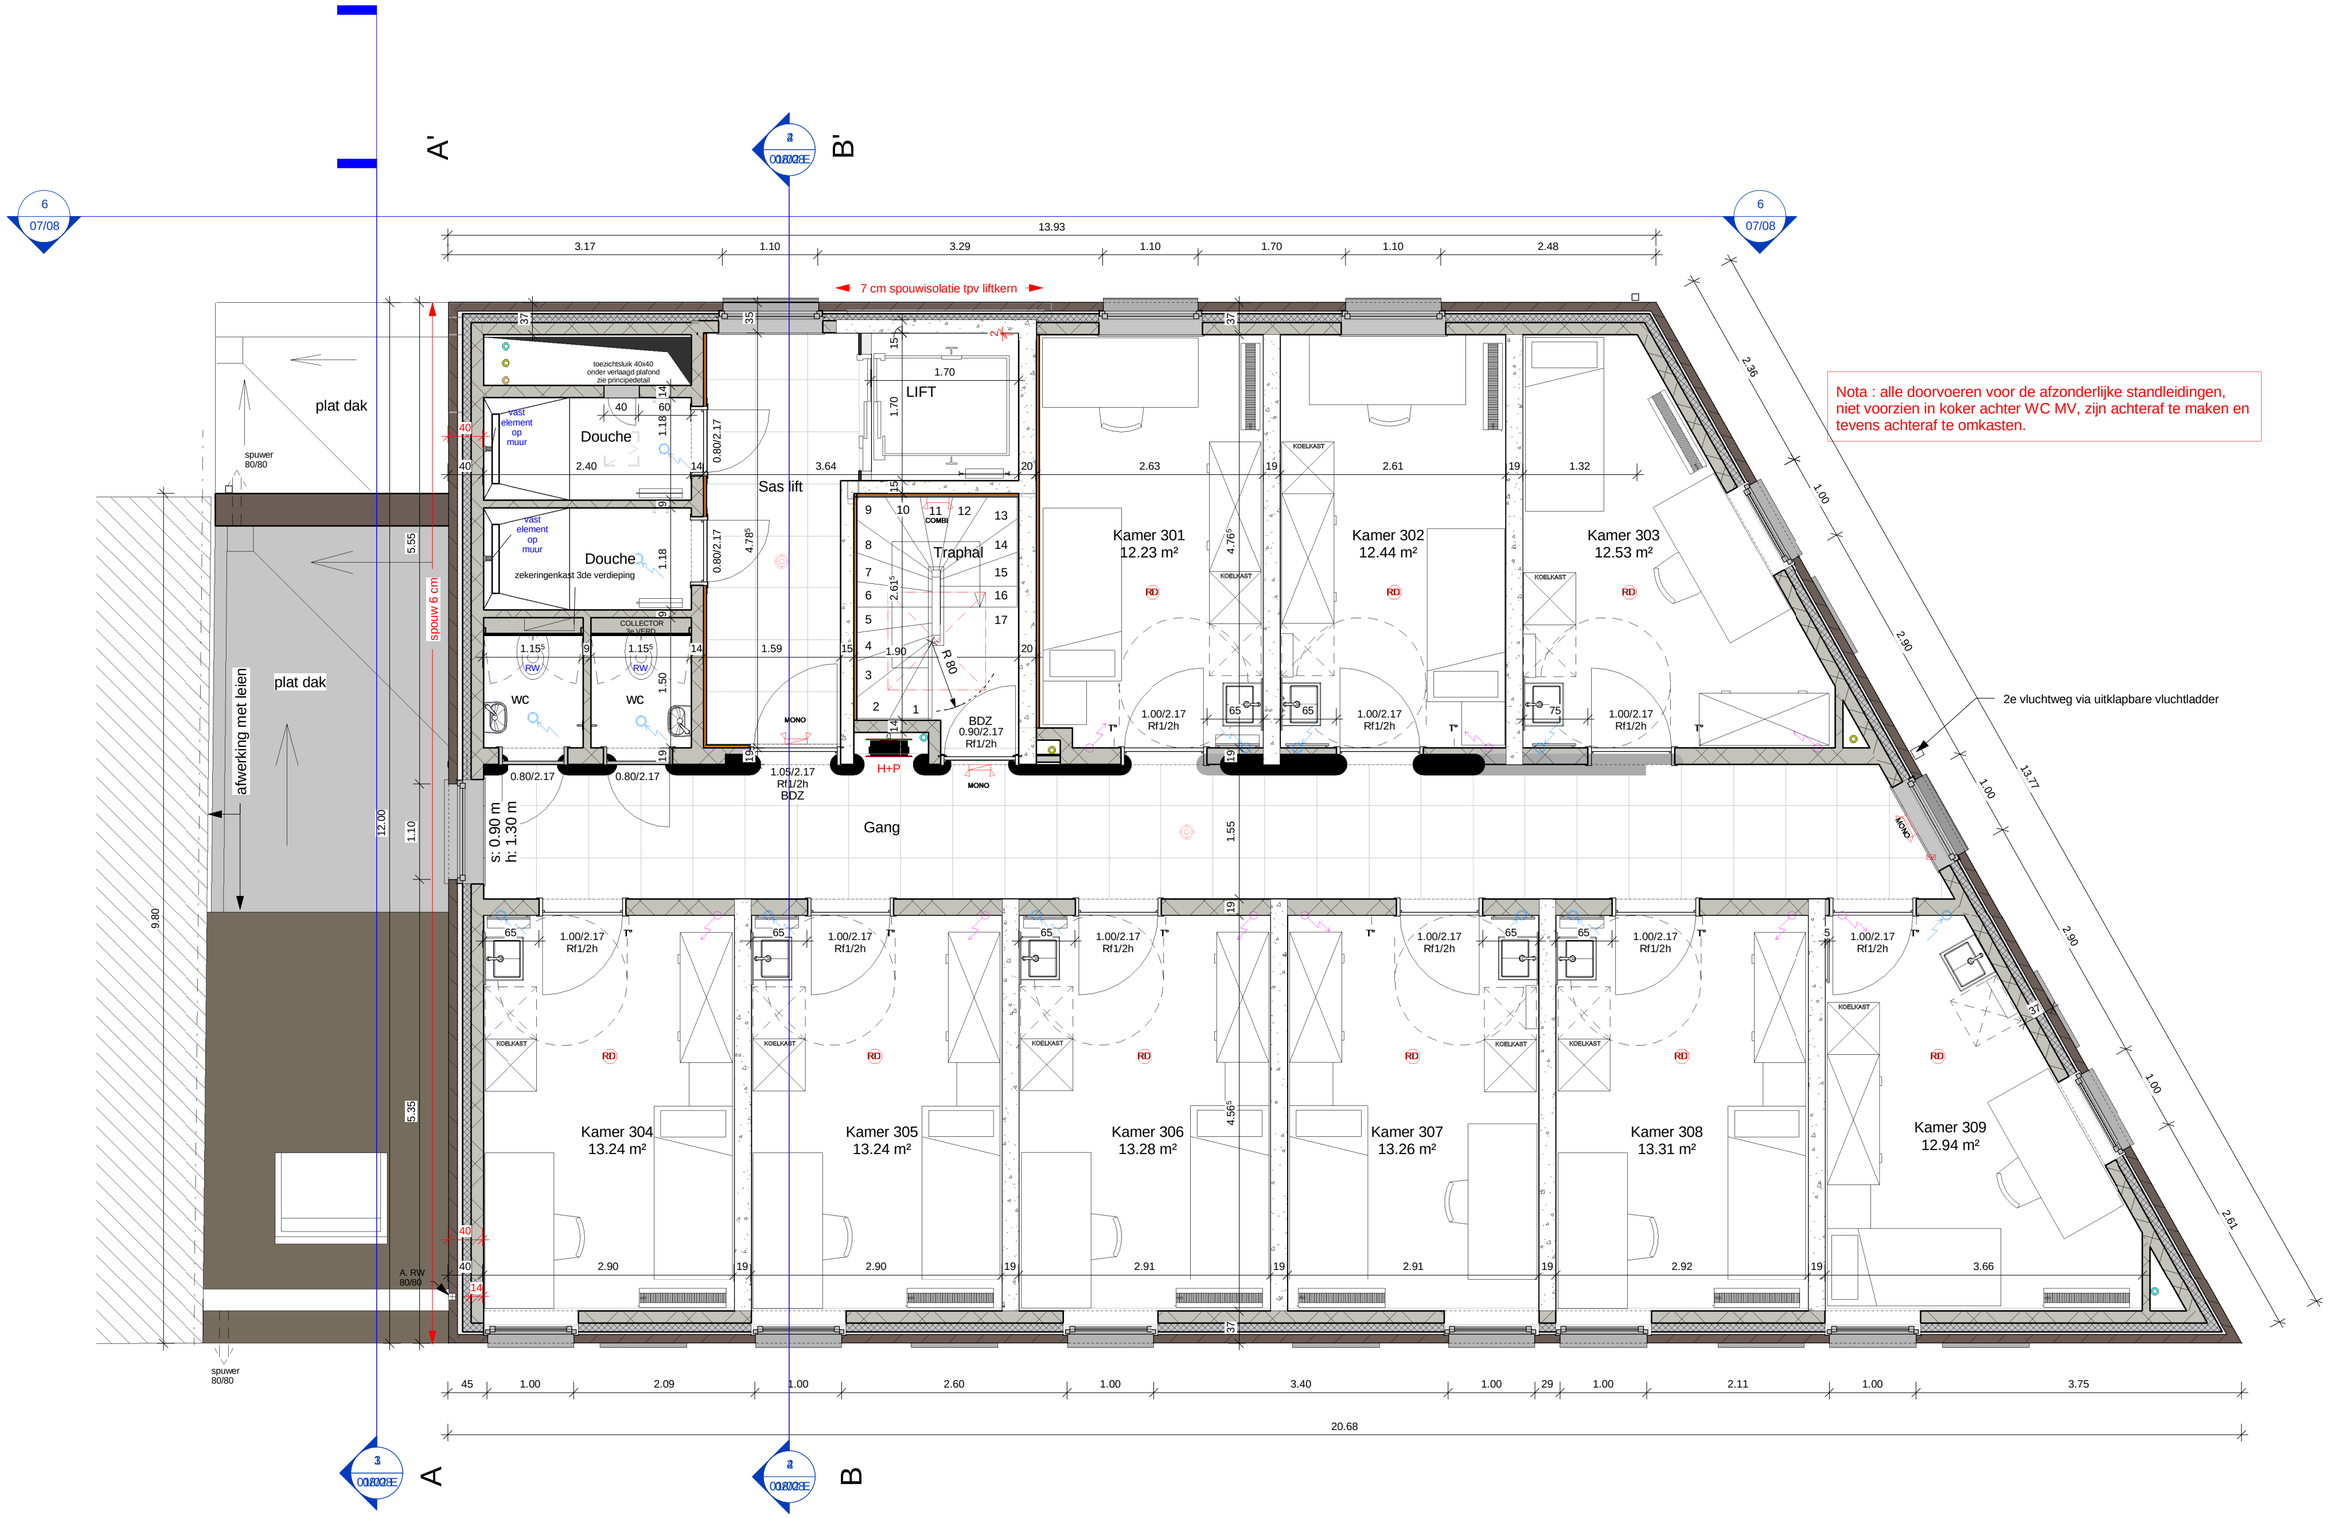

Nota : alle doorvoeren voor de afzonderlijke standleidingen, niet voorzien in koker achter WC MV, zijn achteraf te maken en tevens achteraf te omkasten.