


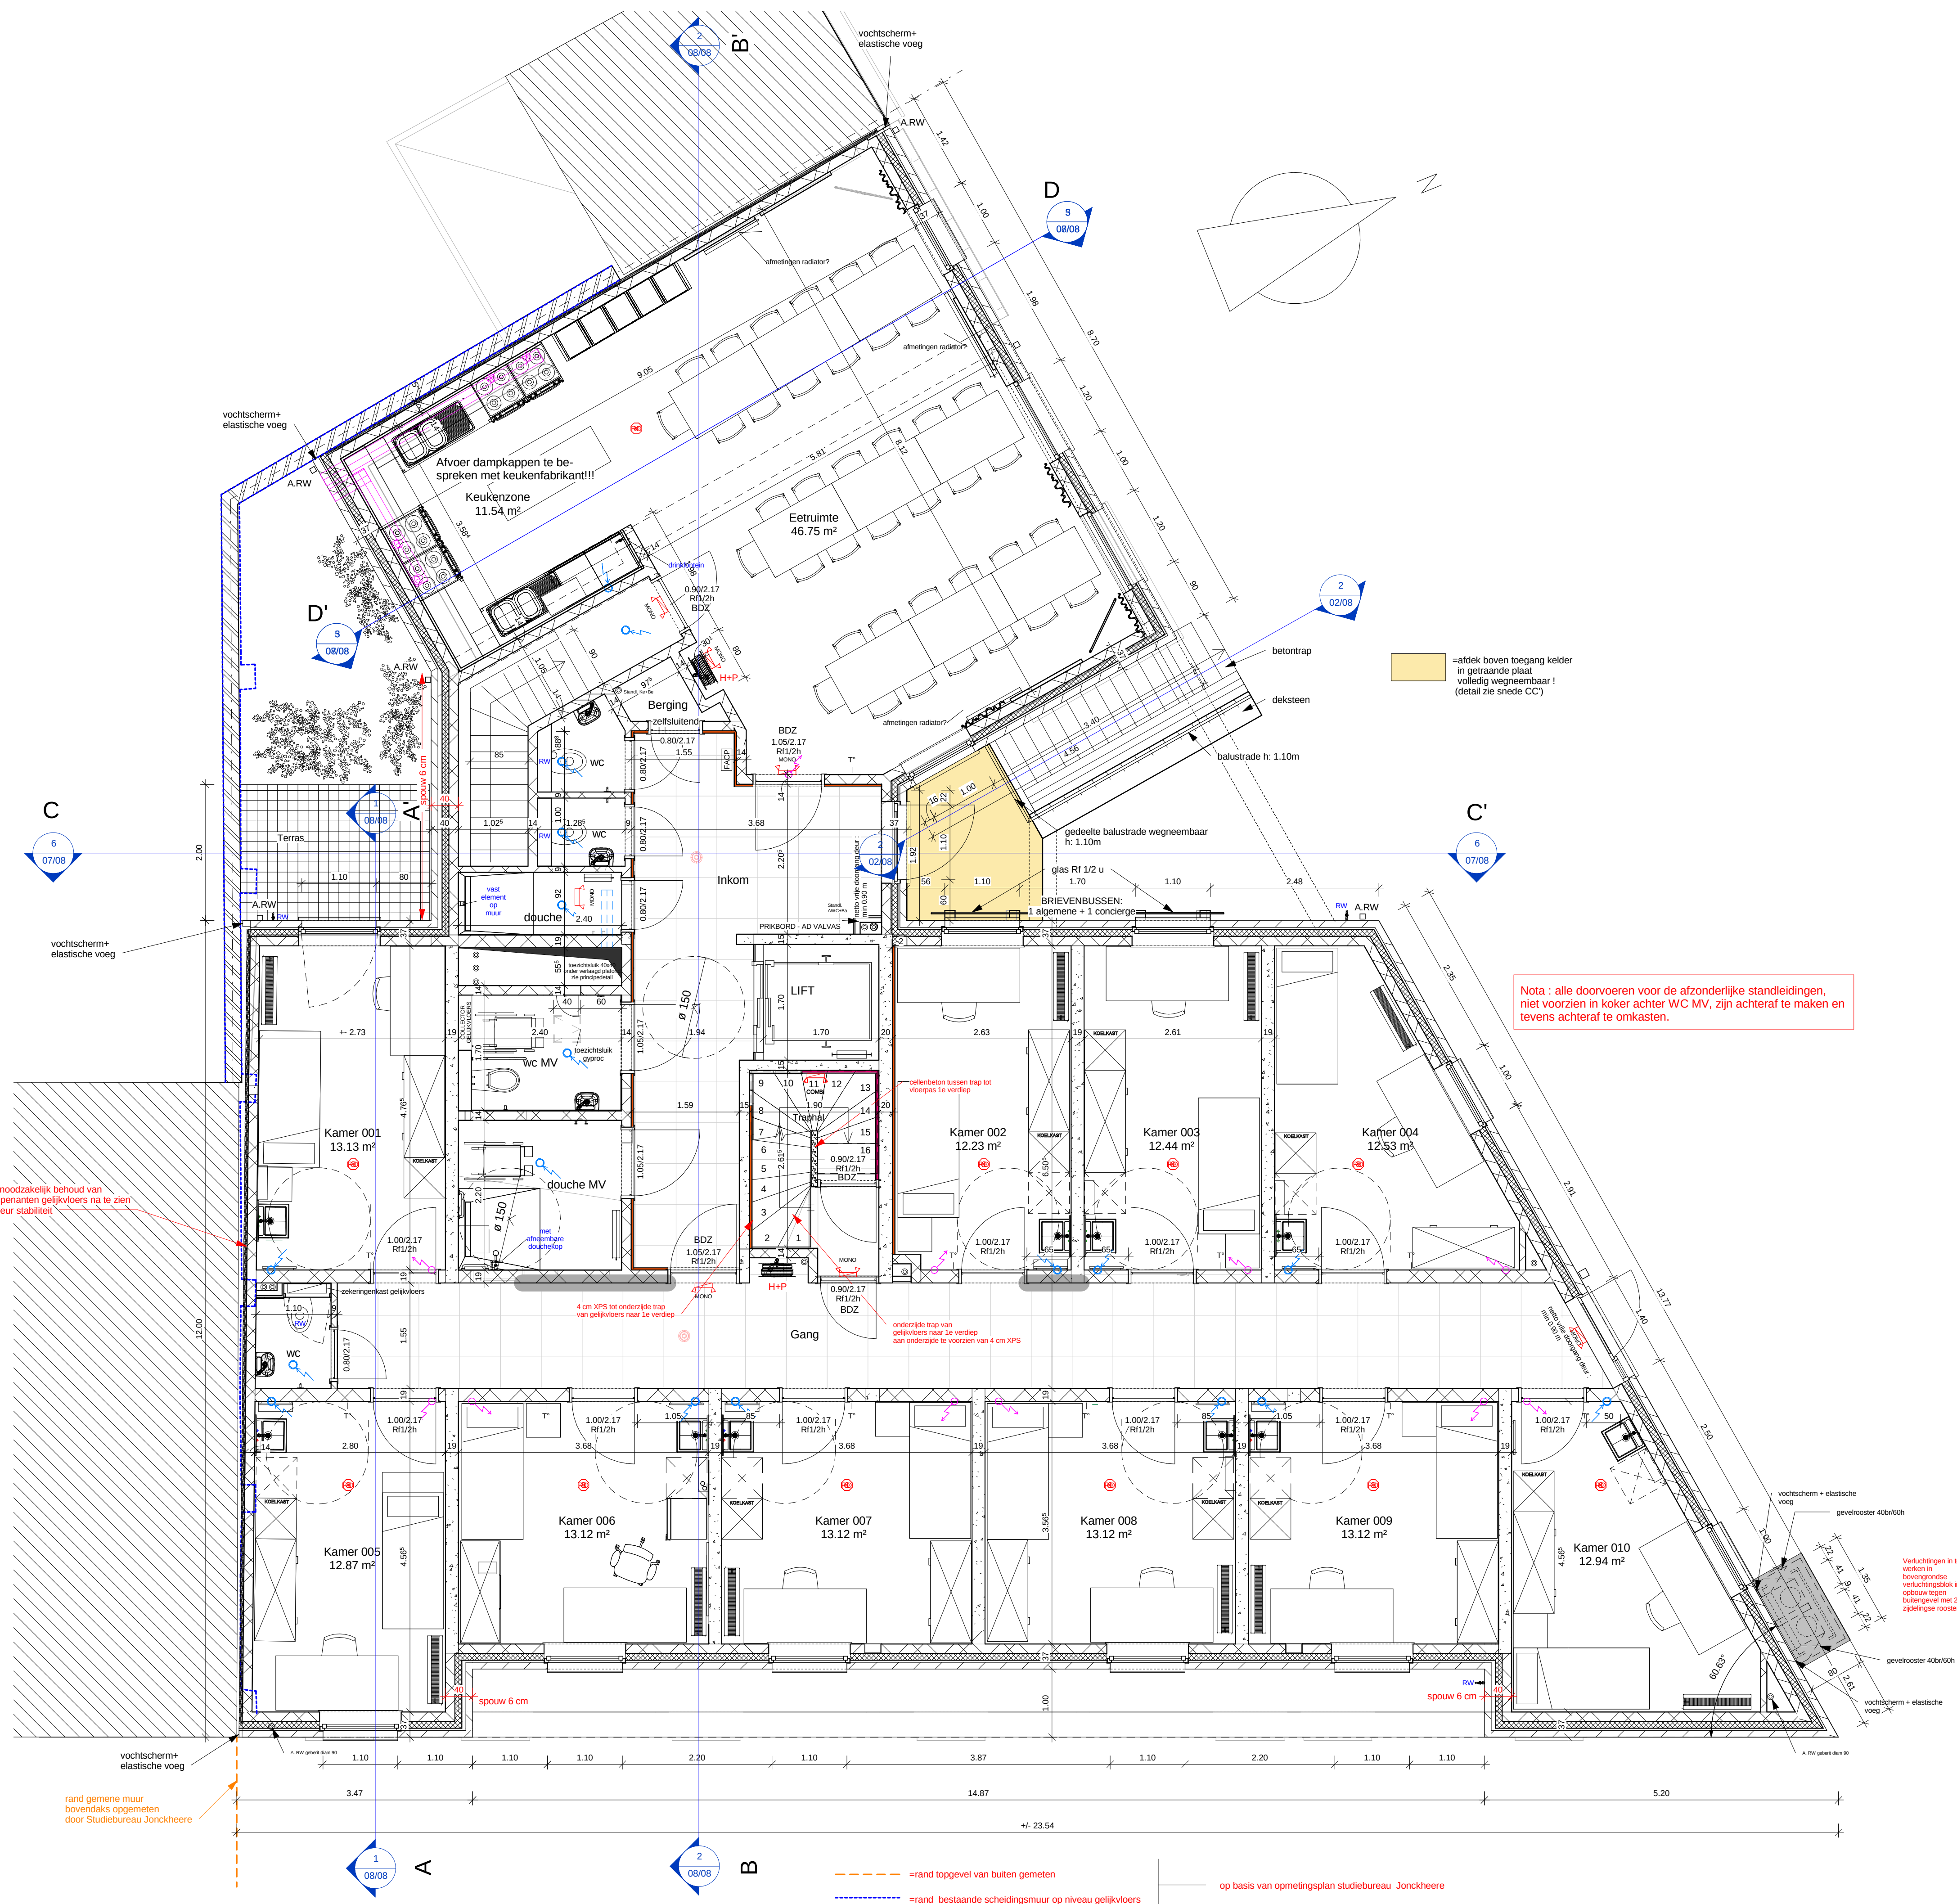

=afdek boven toegang kelder
in getraande plaat
volledig wegneembaar !
(detail zie snede CC)

Nota : alle doorvoeren voor de afzonderlijke standleidingen,
niet voorzien in koker achter WC MV, zijn achteraf te maken en
tevens achteraf te omkassen.

al dan niet noodzakelijk behoud van
bestaande penanten gelijkvloers na te zien
door ingenieur stabiliteit

rand gemene muur
bovendaks opgemeten
door Studebureau Jonckheere

Verlichtingen in te
werken in
bovengrondse
verlichtingsgids in
opbouw tegen
buitengevel met 2
zijdelingse roosters.

--- =rand topgevel van buiten gemeten
- - - - - =rand bestaande scheidingsmuur op niveau gelijkvloers

op basis van opmetingsplan studebureau Jonckheere